




Grundriss Erdgeschoss

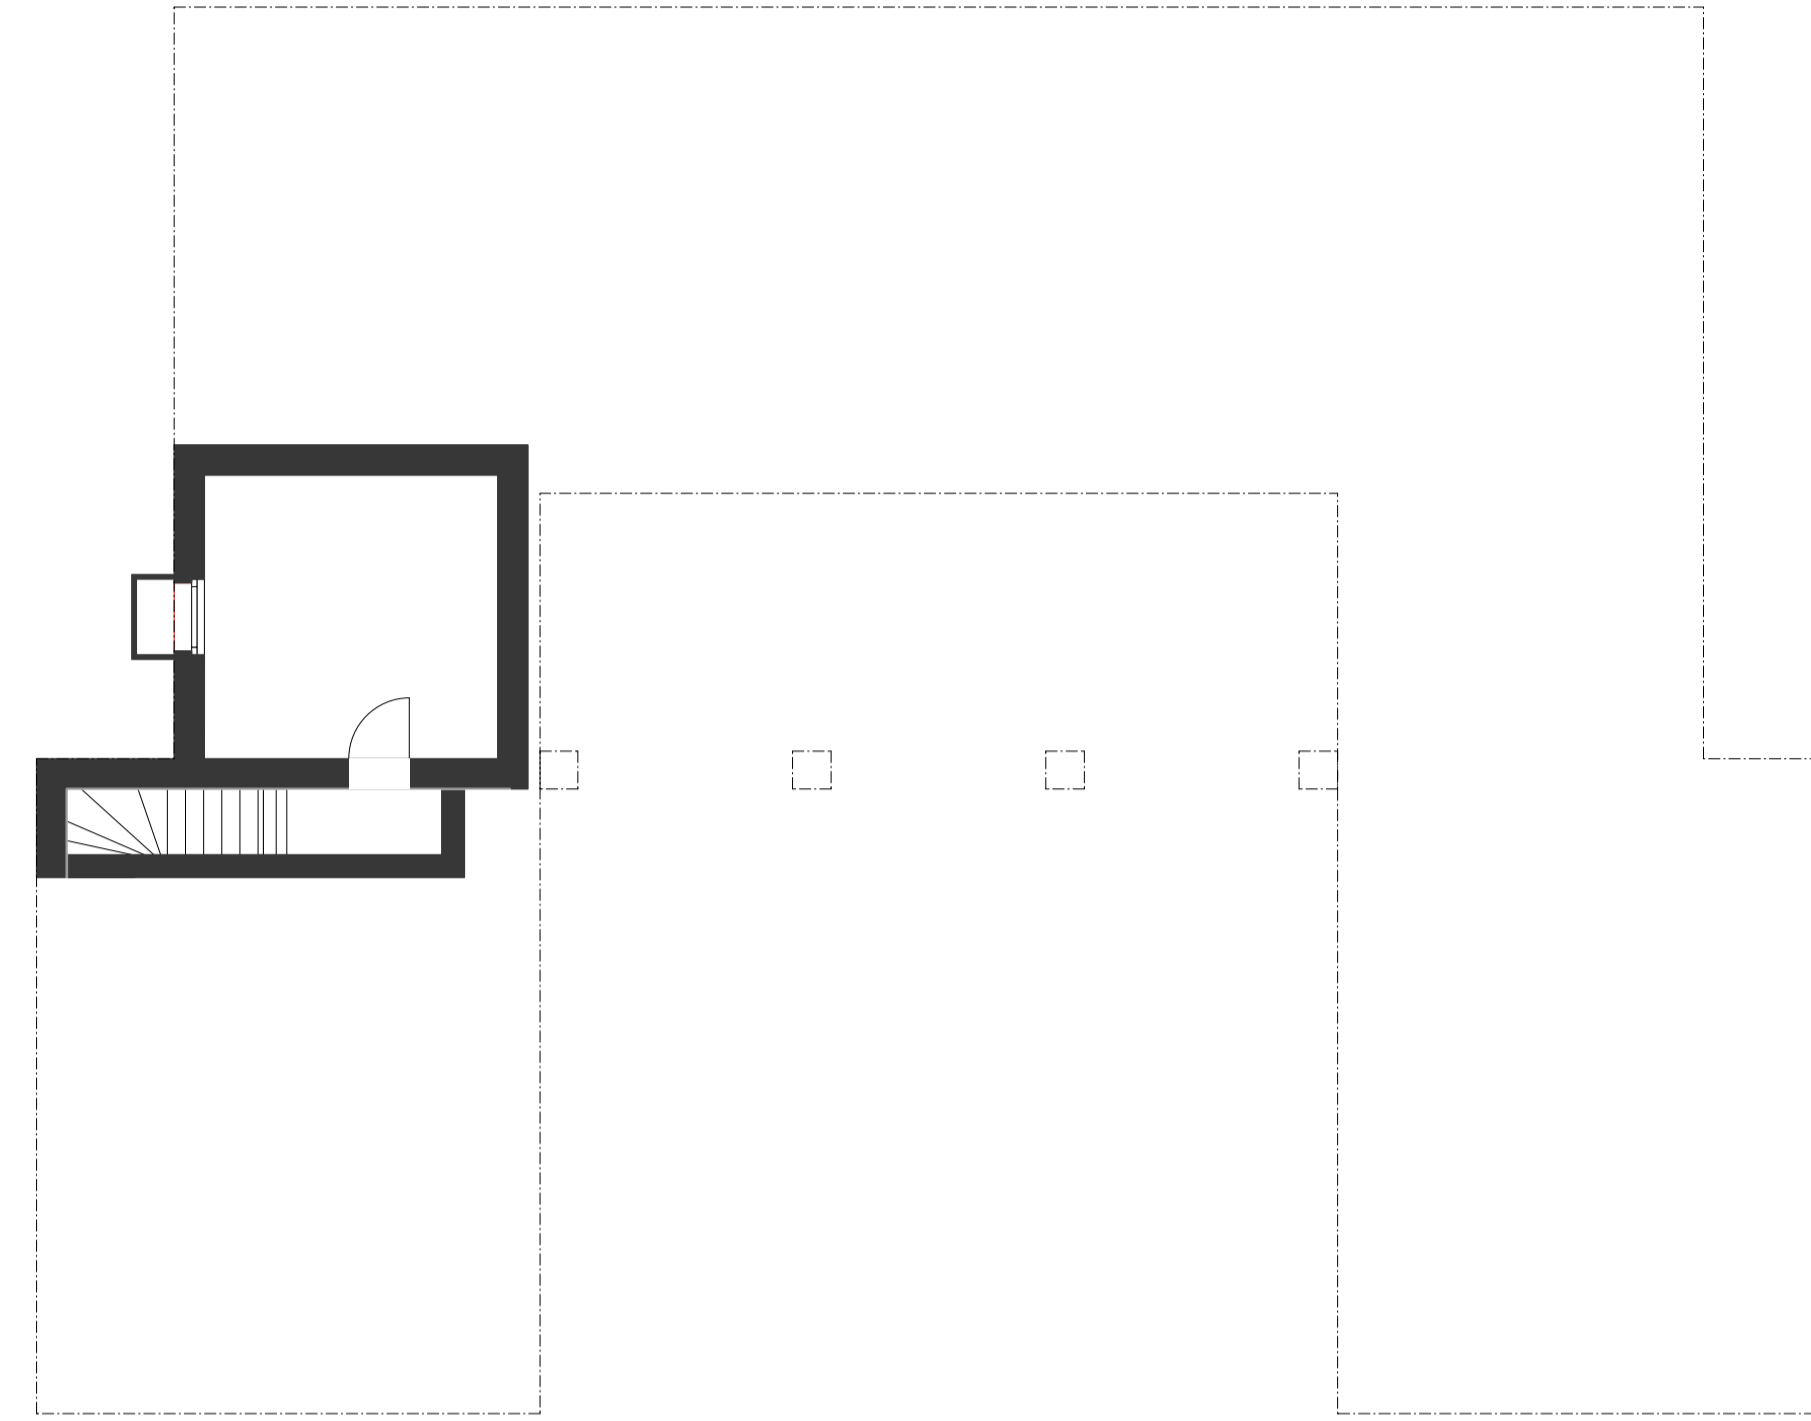

Grundriss Untergeschoss

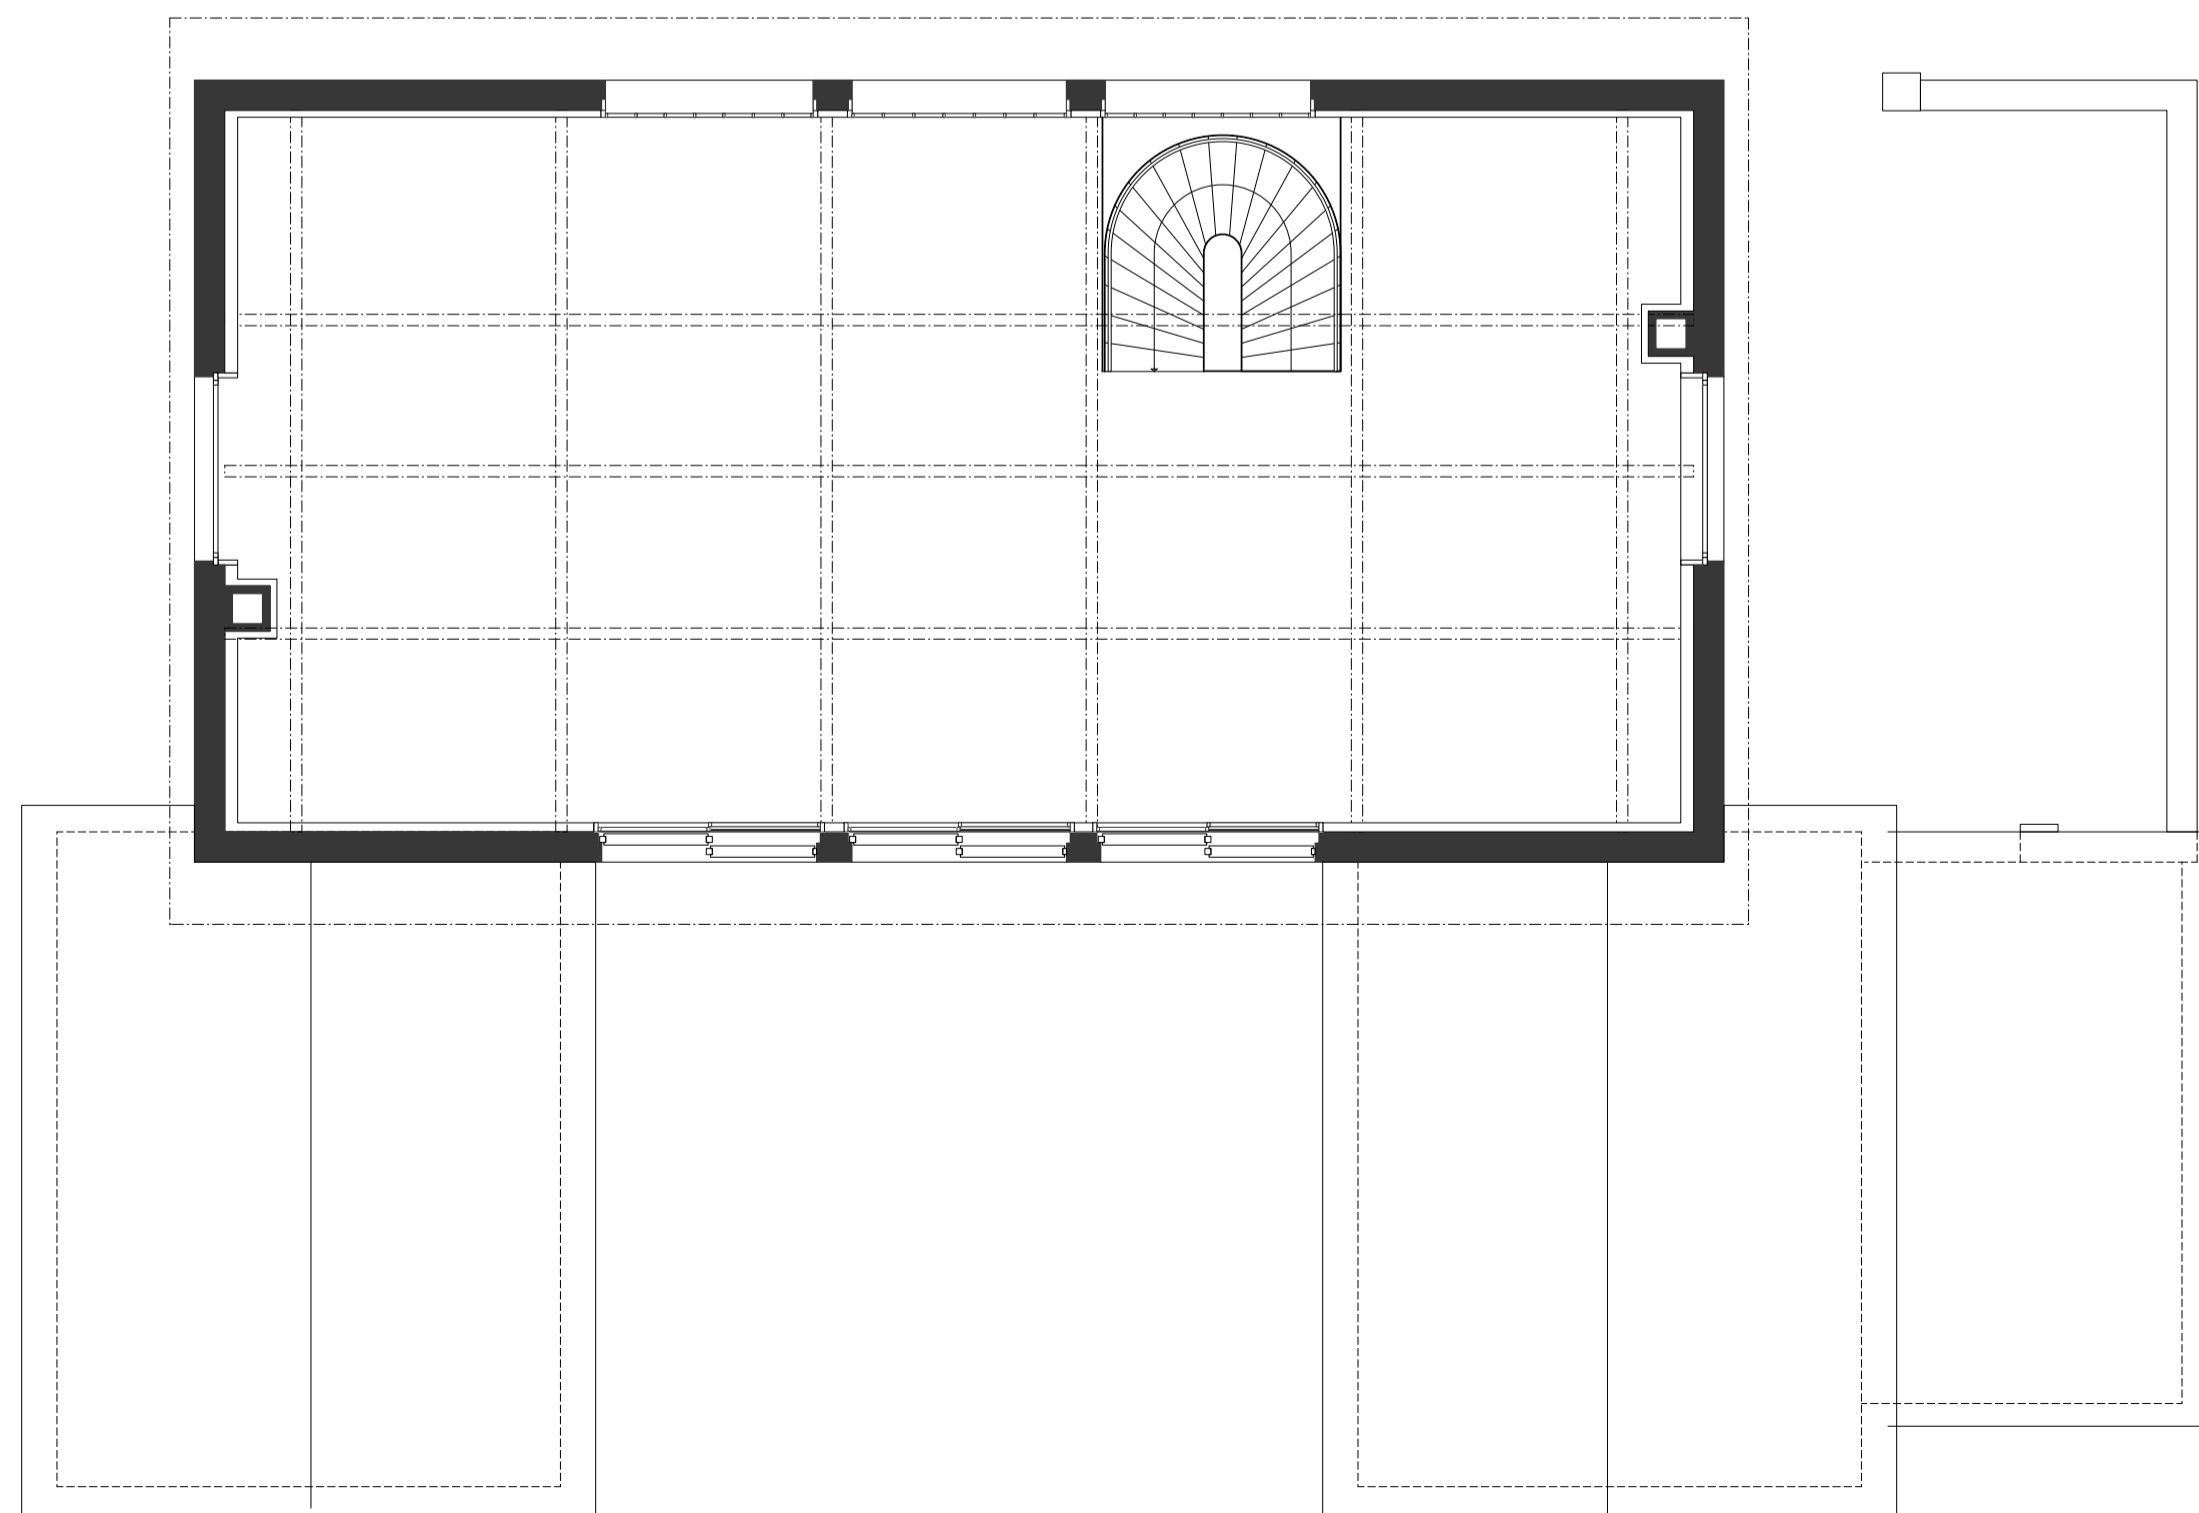


Grundriss Dachgeschoss

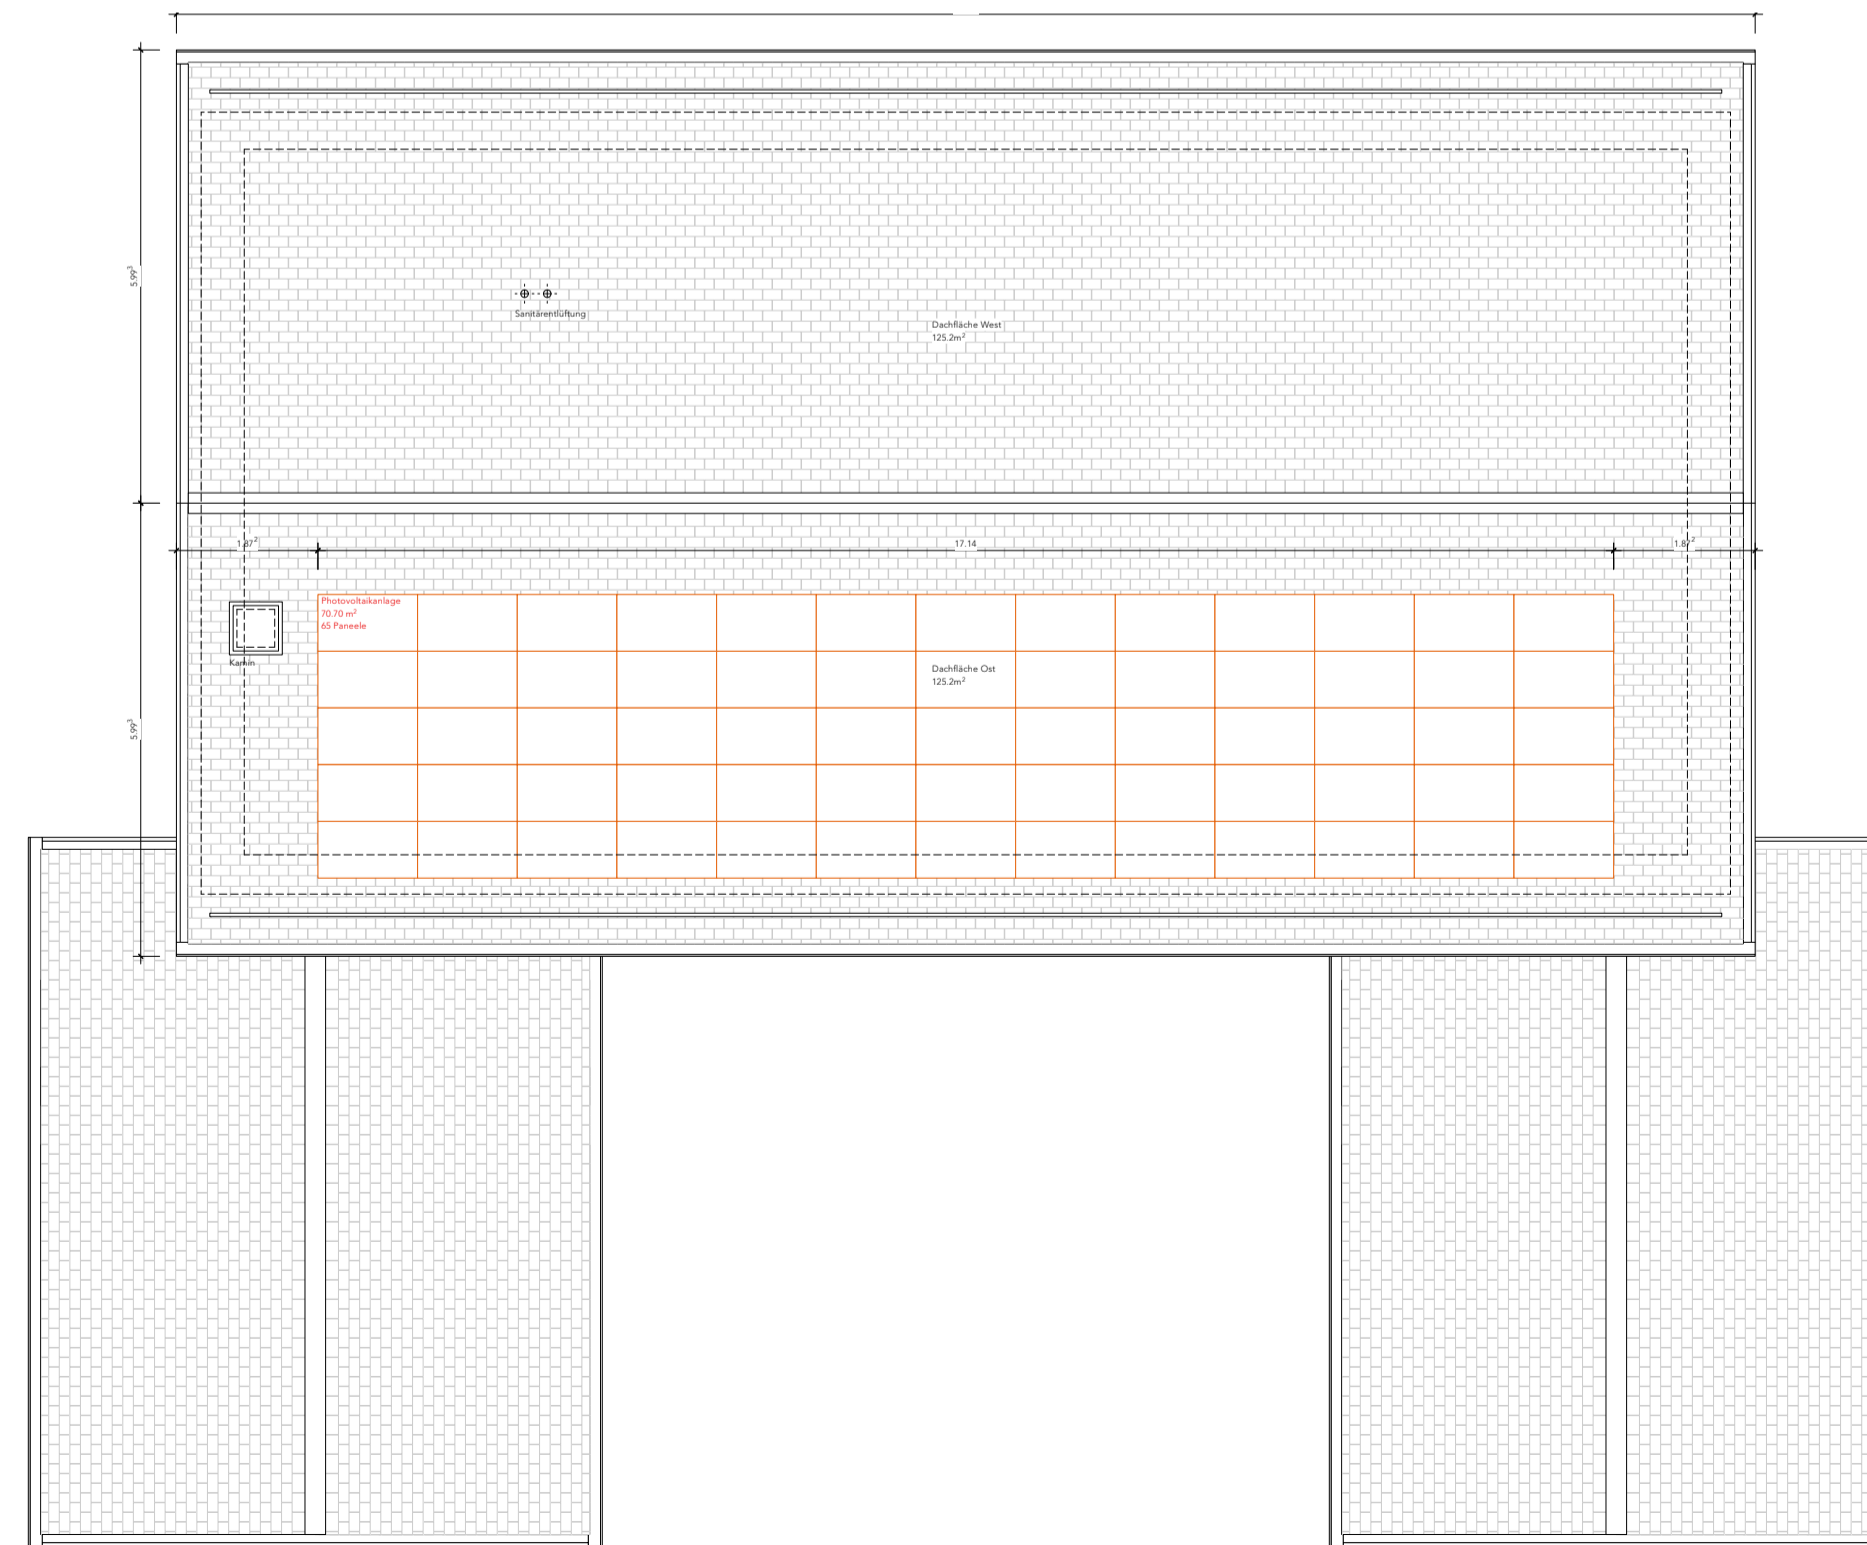

Dachaufsicht

- Legende:
- █ Bestand
 - █ Neu
 - █ Bestehende Elemente angepasst
 - █ Rückbau

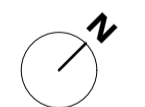

Bauherrschaft: thomasgraf AG
 Thunstrasse 9
 3000 Bern 6

Ort / Datum: Bern, 14. April 2023

Unterschrift: Thomas Graf, Bauherrenvertreter / Bevollmächtigter

Architekt: Spreng + Partner Architekten AG
 Falkenweg 3a
 3012 Bern

Ort / Datum: Bern, 14. April 2023

Unterschrift: Daniel Spreng, Architekt

Morillon Umbau Kutschnerhaus
 Morillonstrasse 41 - 3098 Köniz

Bauherrschaft Residence Esplanade AG Rotzenbühlstrasse 54 8966 Oberwil - Lieli		T +41 32 328 11 71 widmer@widmerkohler.ch www.residence-esplanade.ch	
SPRENG SPRENG + PARTNER ARCHITECTEN AG Falkenweg 3a CH-3012 Bern 031 300 21 21 info@spreng-architekten.ch www.spreng-architekten.ch		Architekt Spreng + Partner Architekten AG Falkenweg 3a 3012 Bern	
Planungsphase	Projektänderungen	Ebene Abschnitt	
Planinhalt	Grundrisse	Massstab	1:100
Plannummer	01	Projektnummer	282
Bezugskote	OK EG ± 0.00 = 547.50 m.ü.M.	Erstltdat. Gez.	15.12.2022 YR
Plangrösse	95 50	Letzte Rev. Gez.	14.04.2023 LAM