



Schnitt B-B



Schnitt A-A

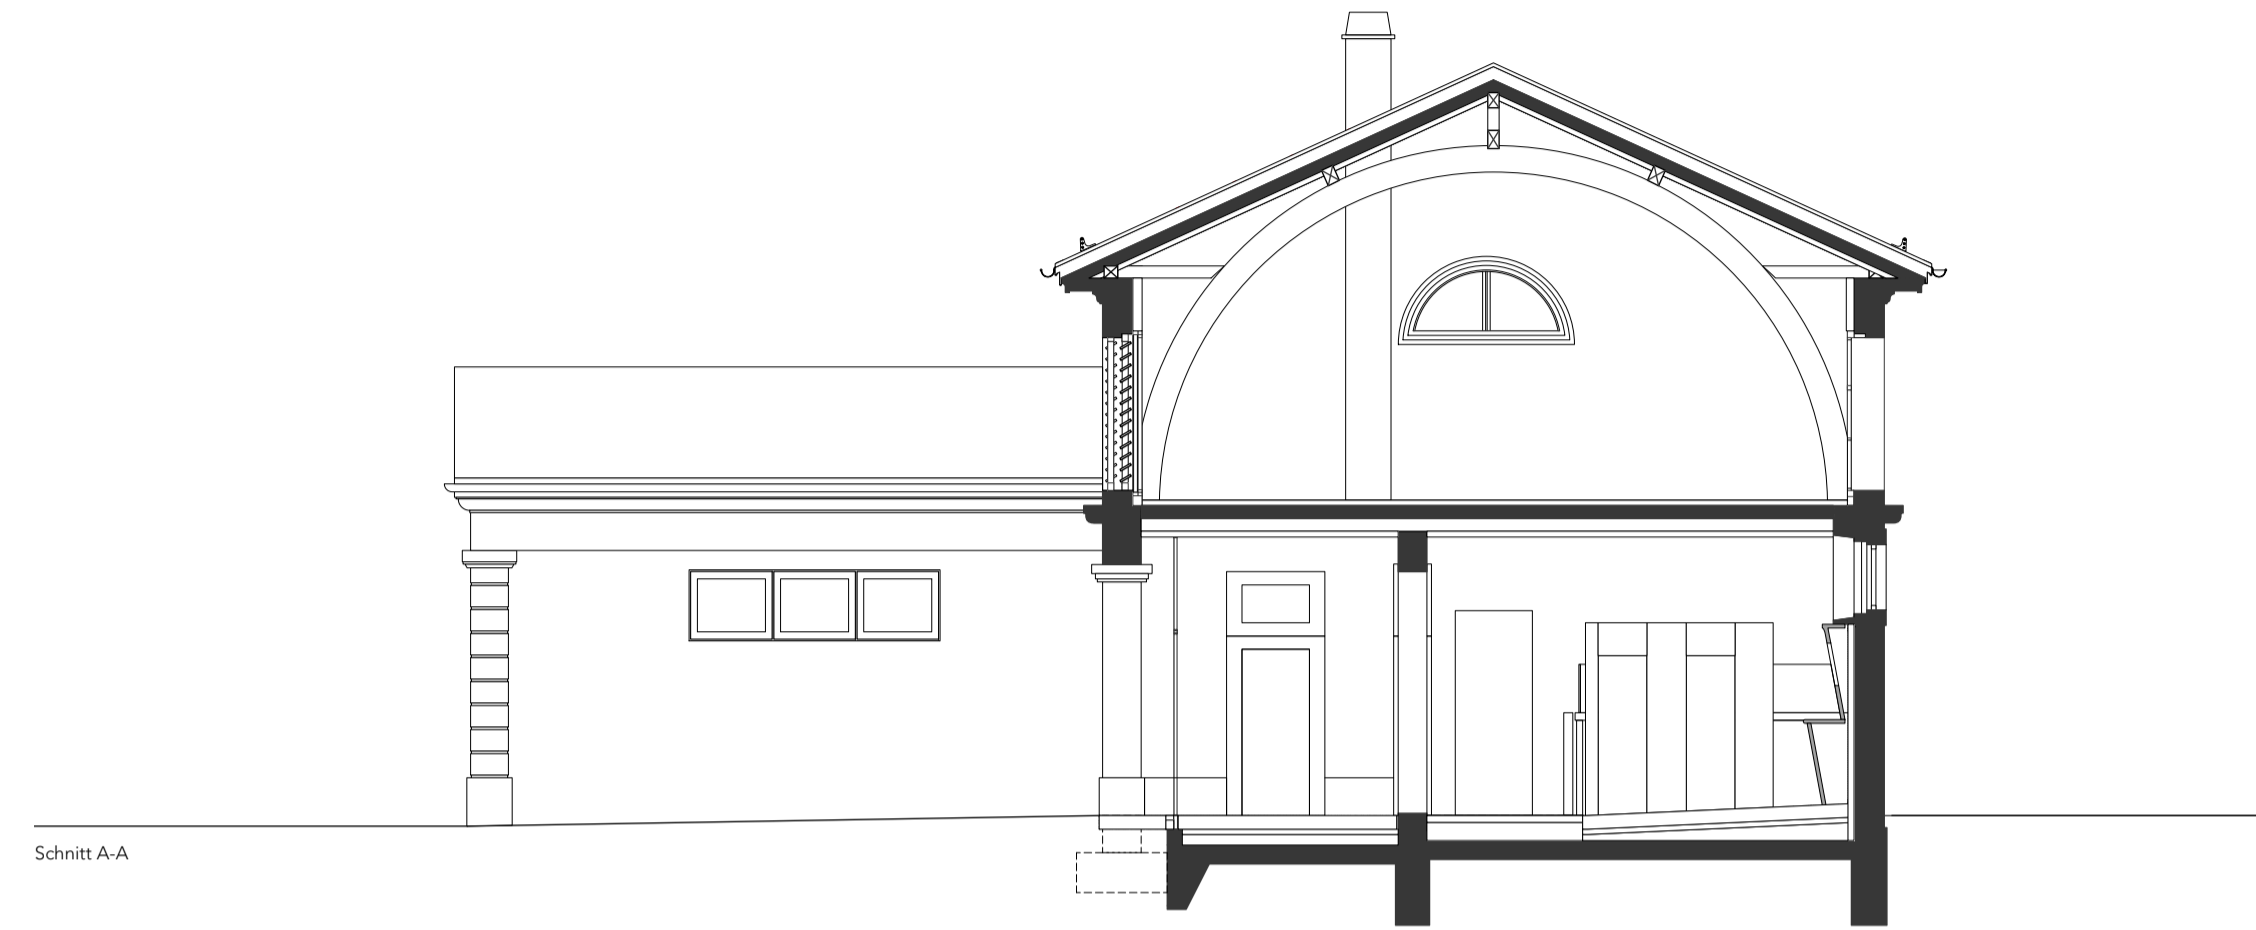

Schnitt C-C

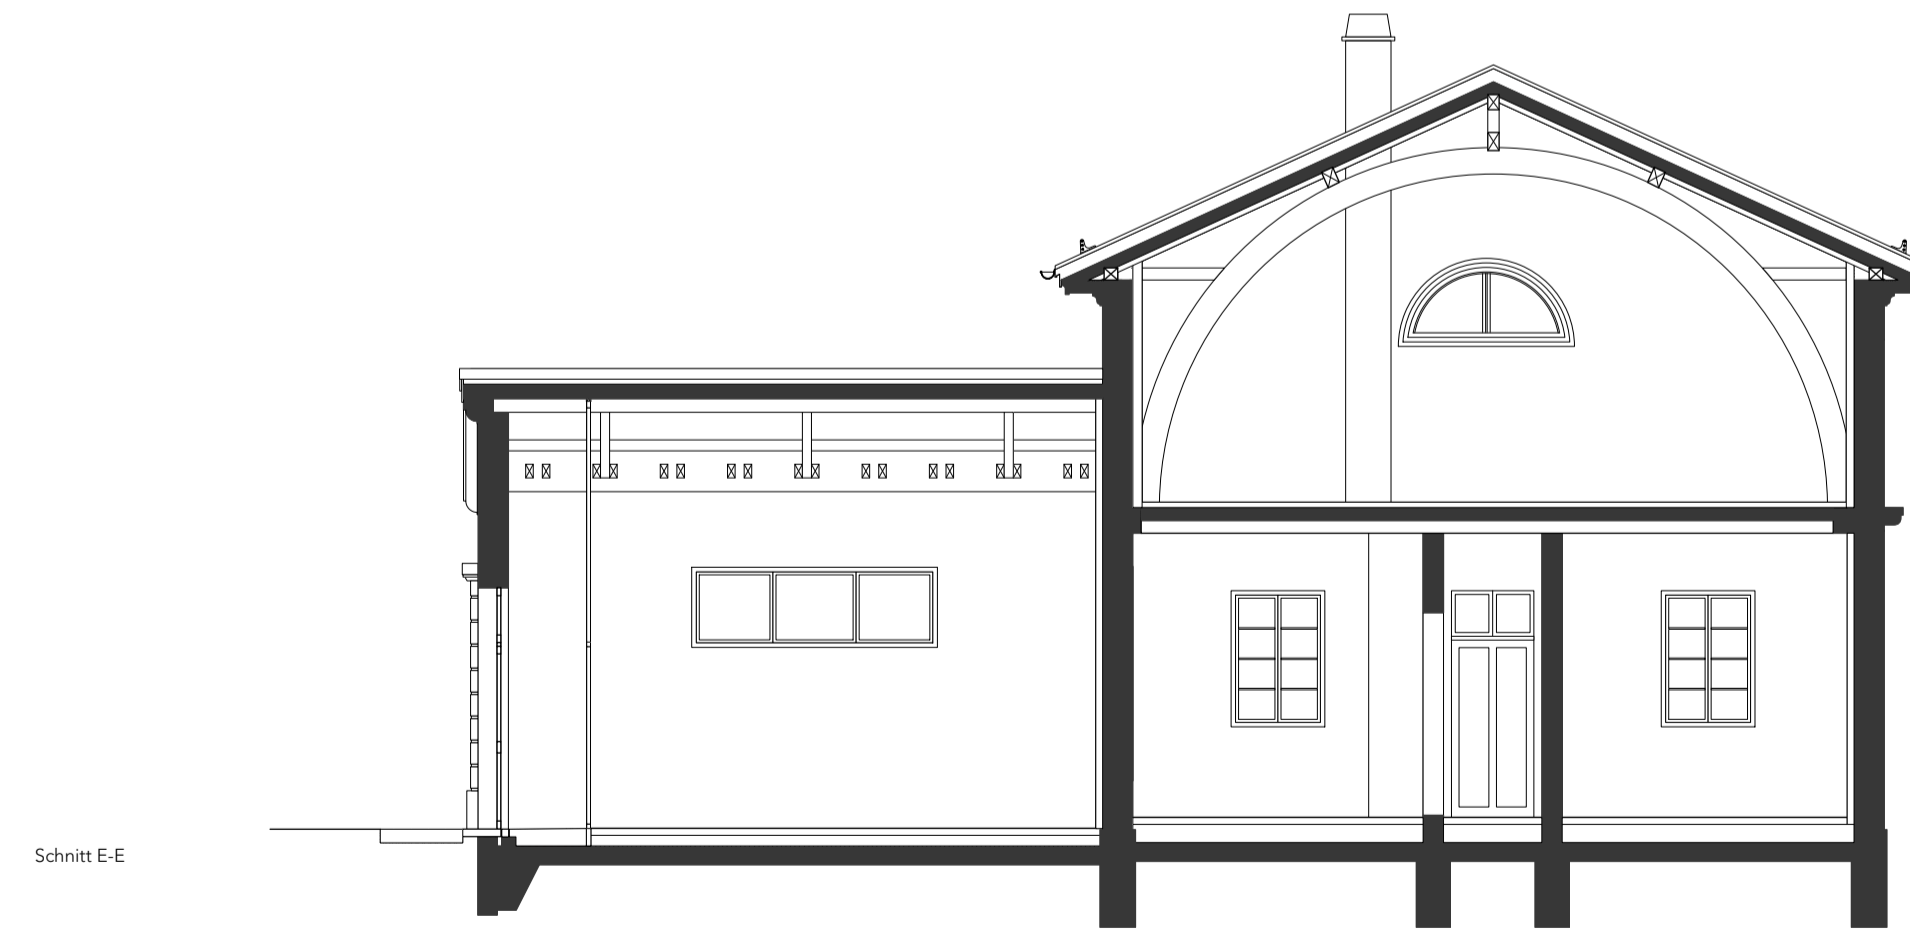

Schnitt E-E

- Legende:
- Bestand
  - Neu
  - Bestehende Elemente angepasst
  - Rückbau

Bauherrschaft: thomasgraf AG  
Thunstrasse 9  
3000 Bern 6

Ort / Datum: Bern, 14. April 2023

Unterschrift: Thomas Graf, Bauherrenvertreter / Bevollmächtigter

Architekt: Spreng + Partner Architekten AG  
Falkenweg 3a  
3012 Bern

Ort / Datum: Bern, 14. April 2023

Unterschrift: Daniel Spreng, Architekt

**Morillon Umbau Kutschnerhaus**  
Morillonstrasse 41 - 3098 Köniz

**Bauherrschaft**  
Residence Esplanade AG  
Rotzenbühlstrasse 54  
8966 Oberwil - Lieli

T +41 32 328 11 71  
widmer@widmerkohler.ch  
www.residence-esplanade.ch

**Architekt**  
Spreng + Partner Architekten AG  
Falkenweg 3a  
3012 Bern

T +41 31 300 21 21  
info@spreng-architekten.ch  
www.spreng-architekten.ch

Planungsphase	Projektänderungen	Ebene   Abschnitt	
Planinhalt	Schnitte	Massstab	1:100
Plannummer	02	Projektnummer	282
Bezugskote	OK EG ± 0.00 = 547.50 m.ü.M.	Erstelldat.   Gez.	15.12.2022   YR
Plangrösse	95   50	Letzte Rev.   Gez.	14.04.2023   LAM