



Südfassade

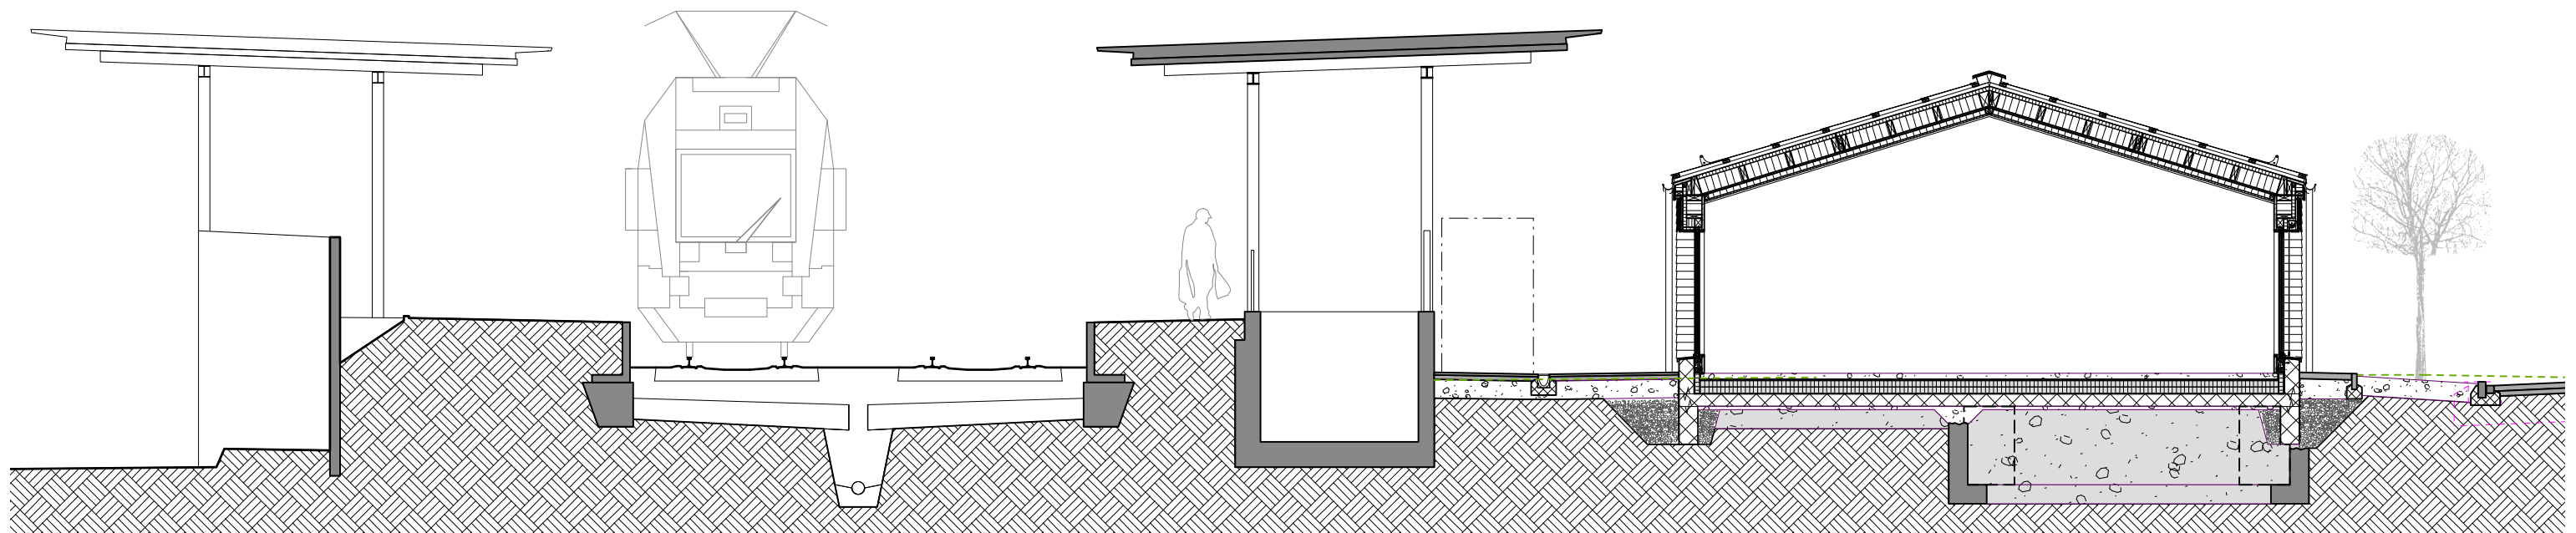

Querschnitt

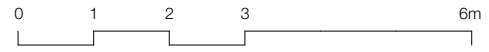