




Ansicht Süd




Ansicht Ost




Grundriss Niveau 1

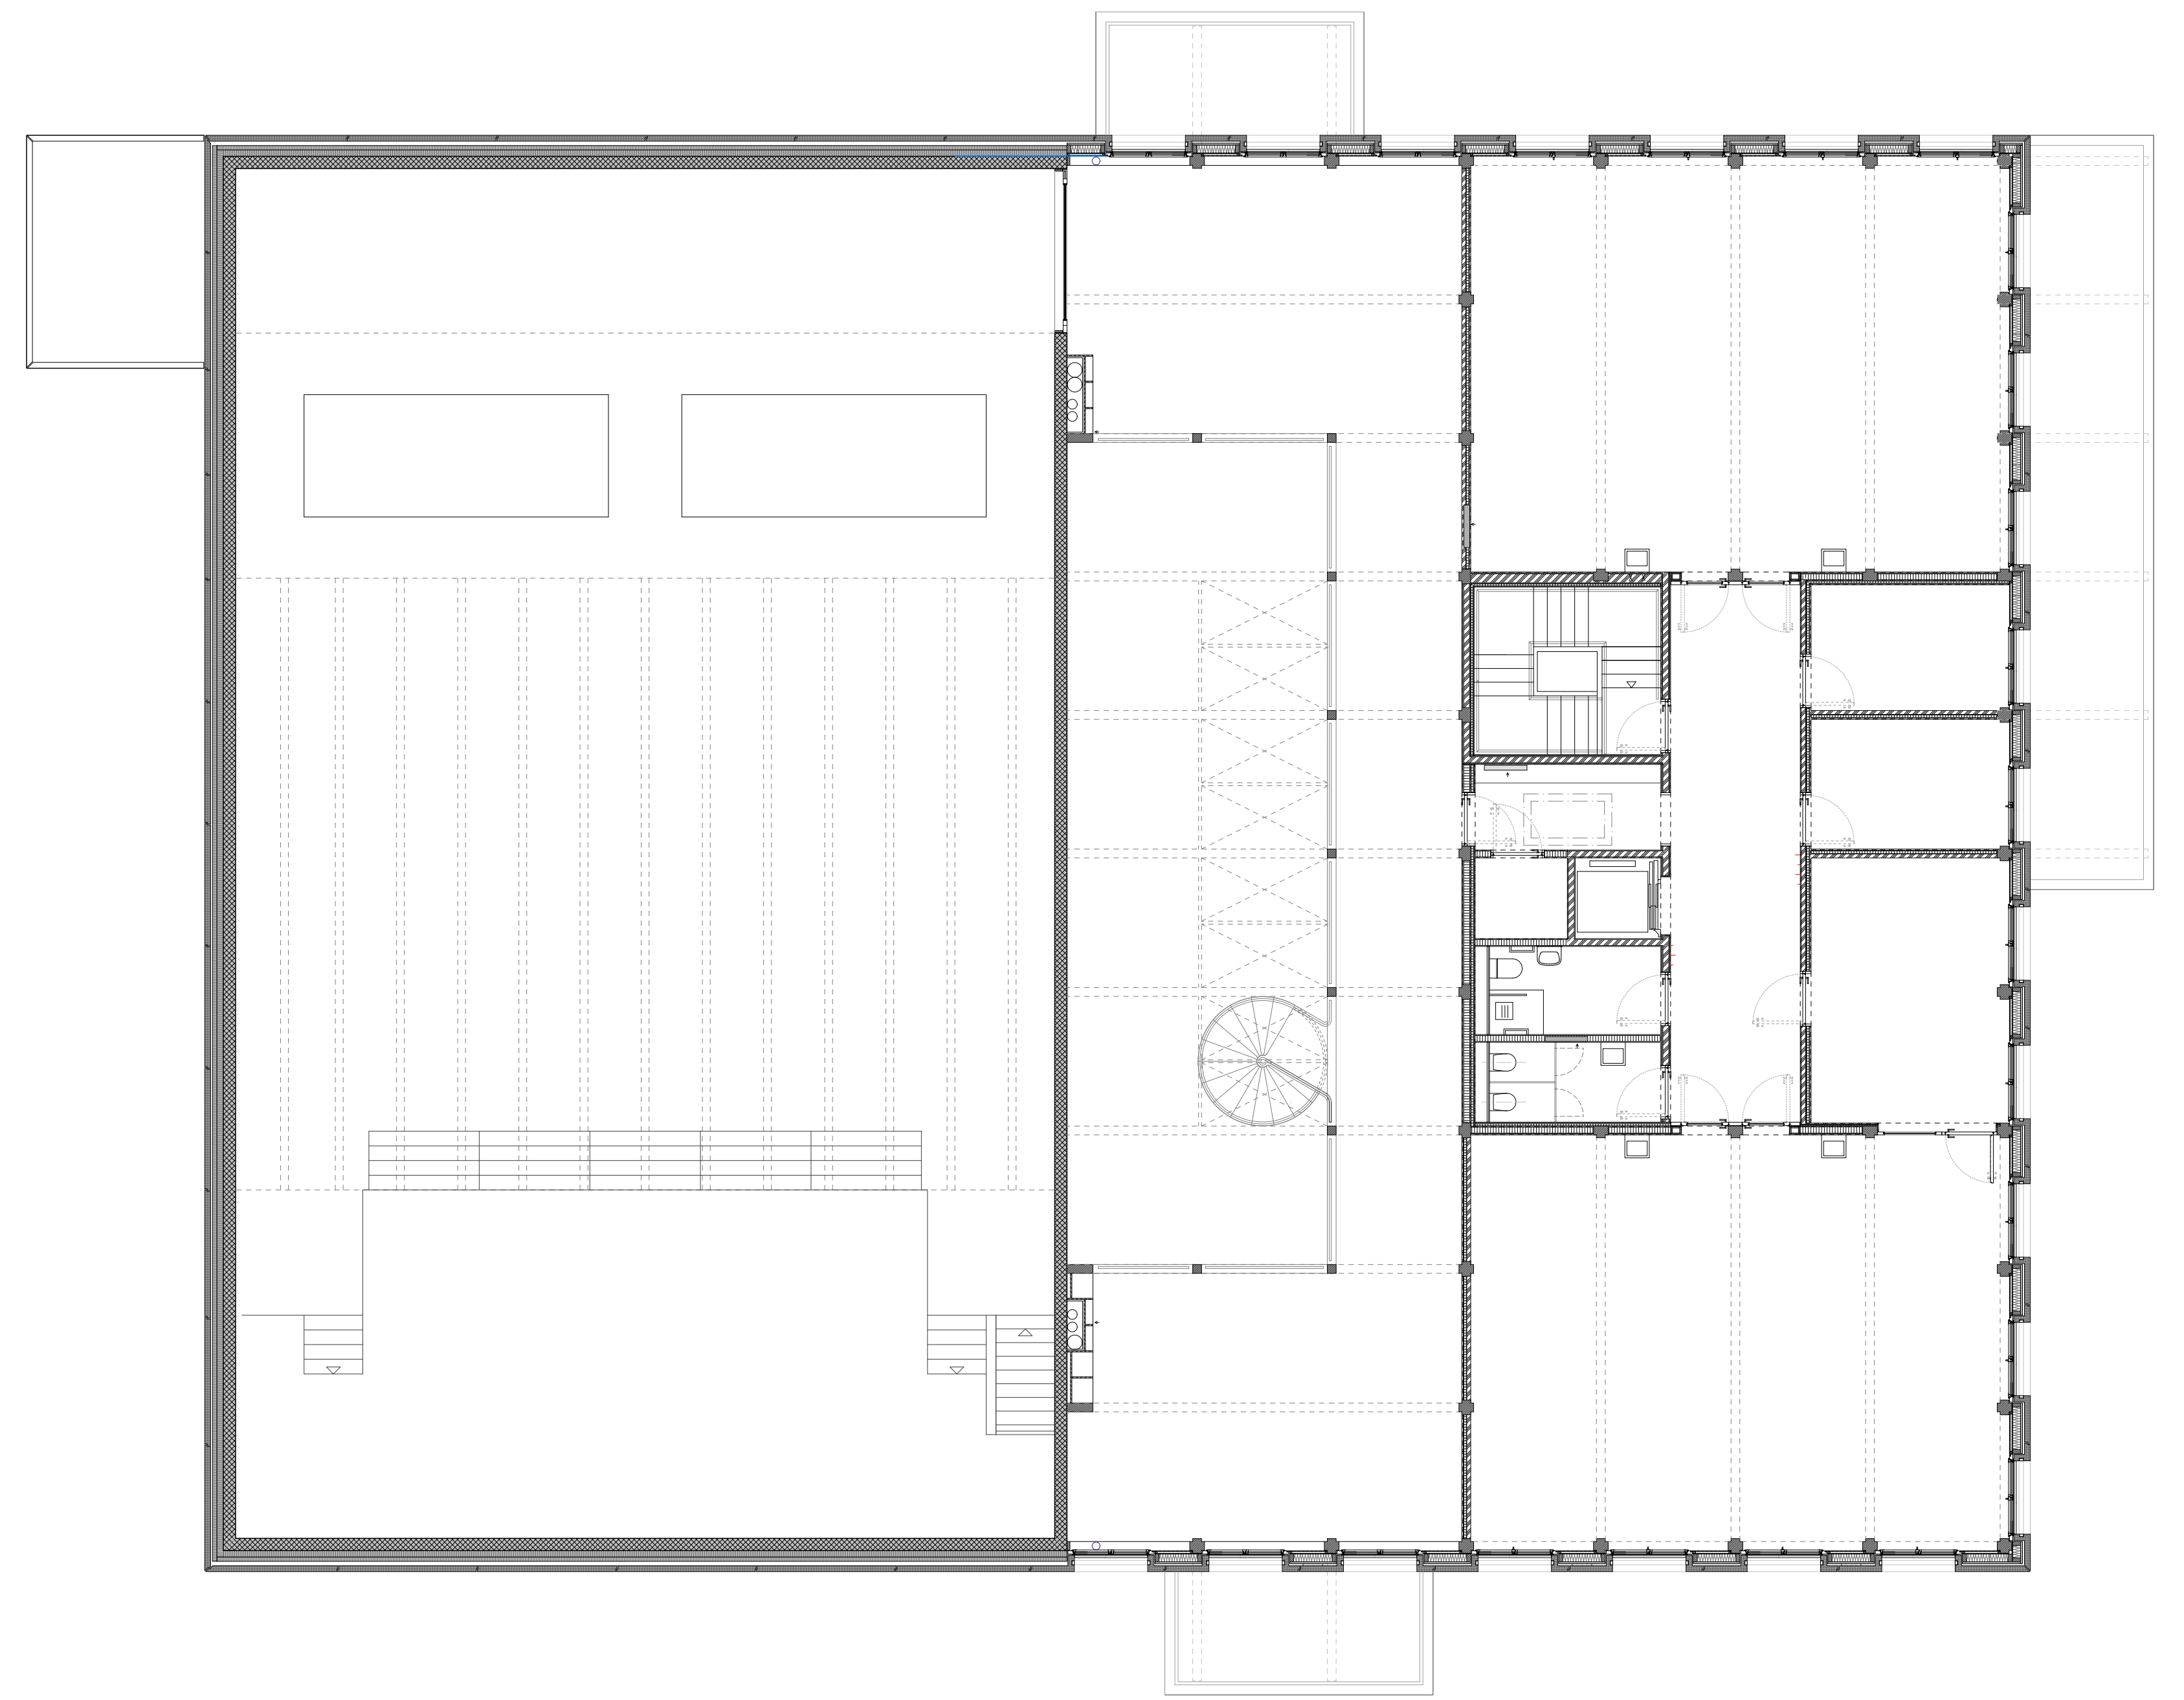

Grundriss Niveau 2

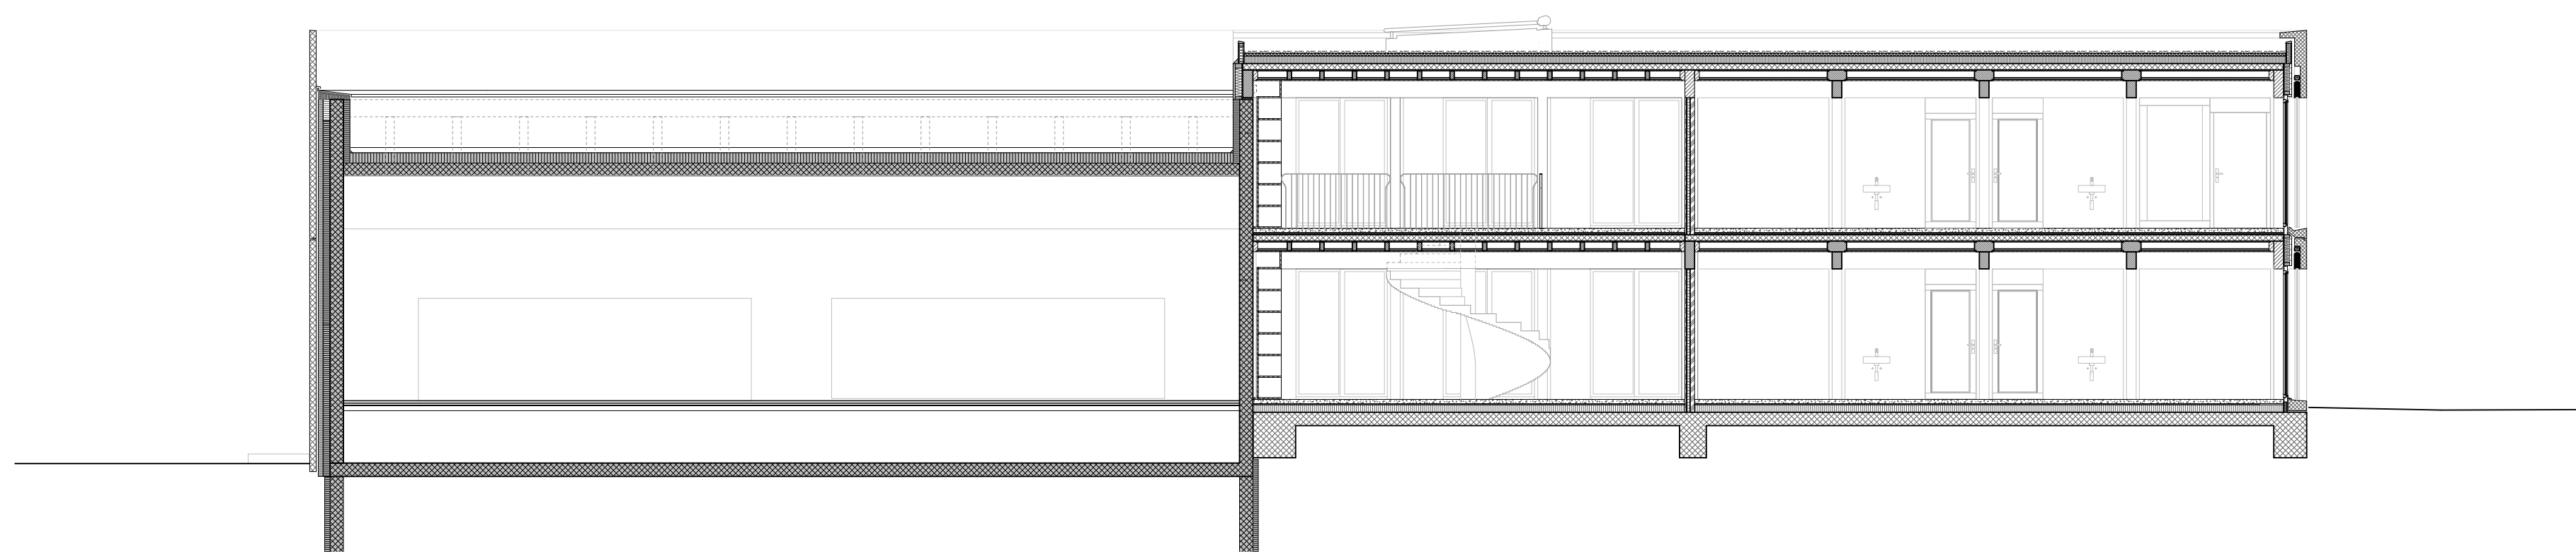

Schnitt längs Bestand + Erweiterung

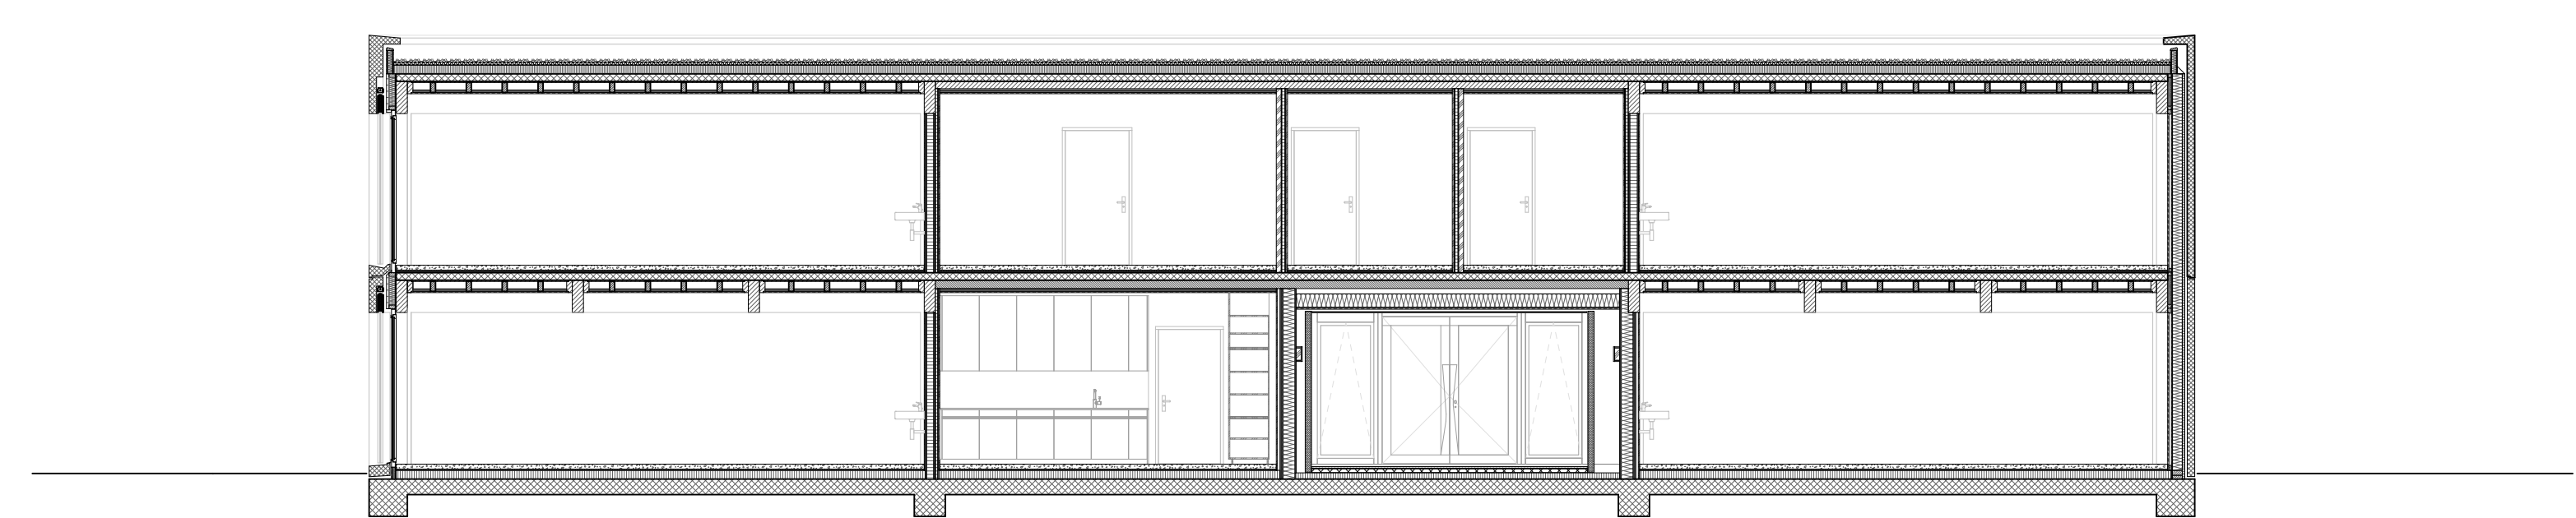

Schnitt quer Neubau

