



südwestfassade




nordostfassade



nordfassade



coupe a

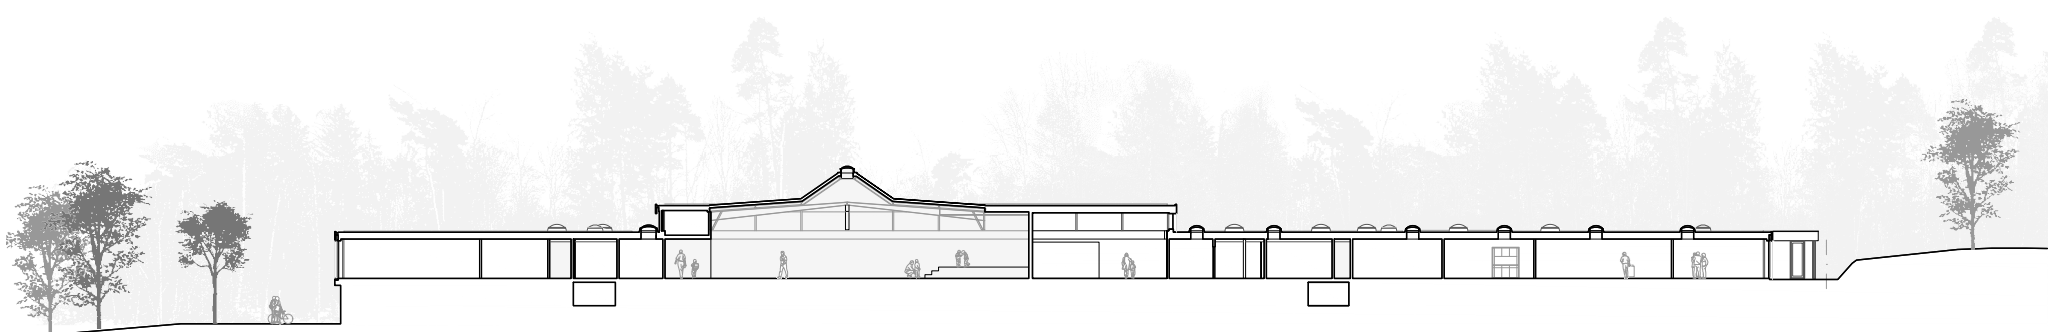

coupe e