


Umbau Gasthof Hirschenbad, Langenthal
Lüscher Egli AG

Erdgeschoss / 1:200 / A4

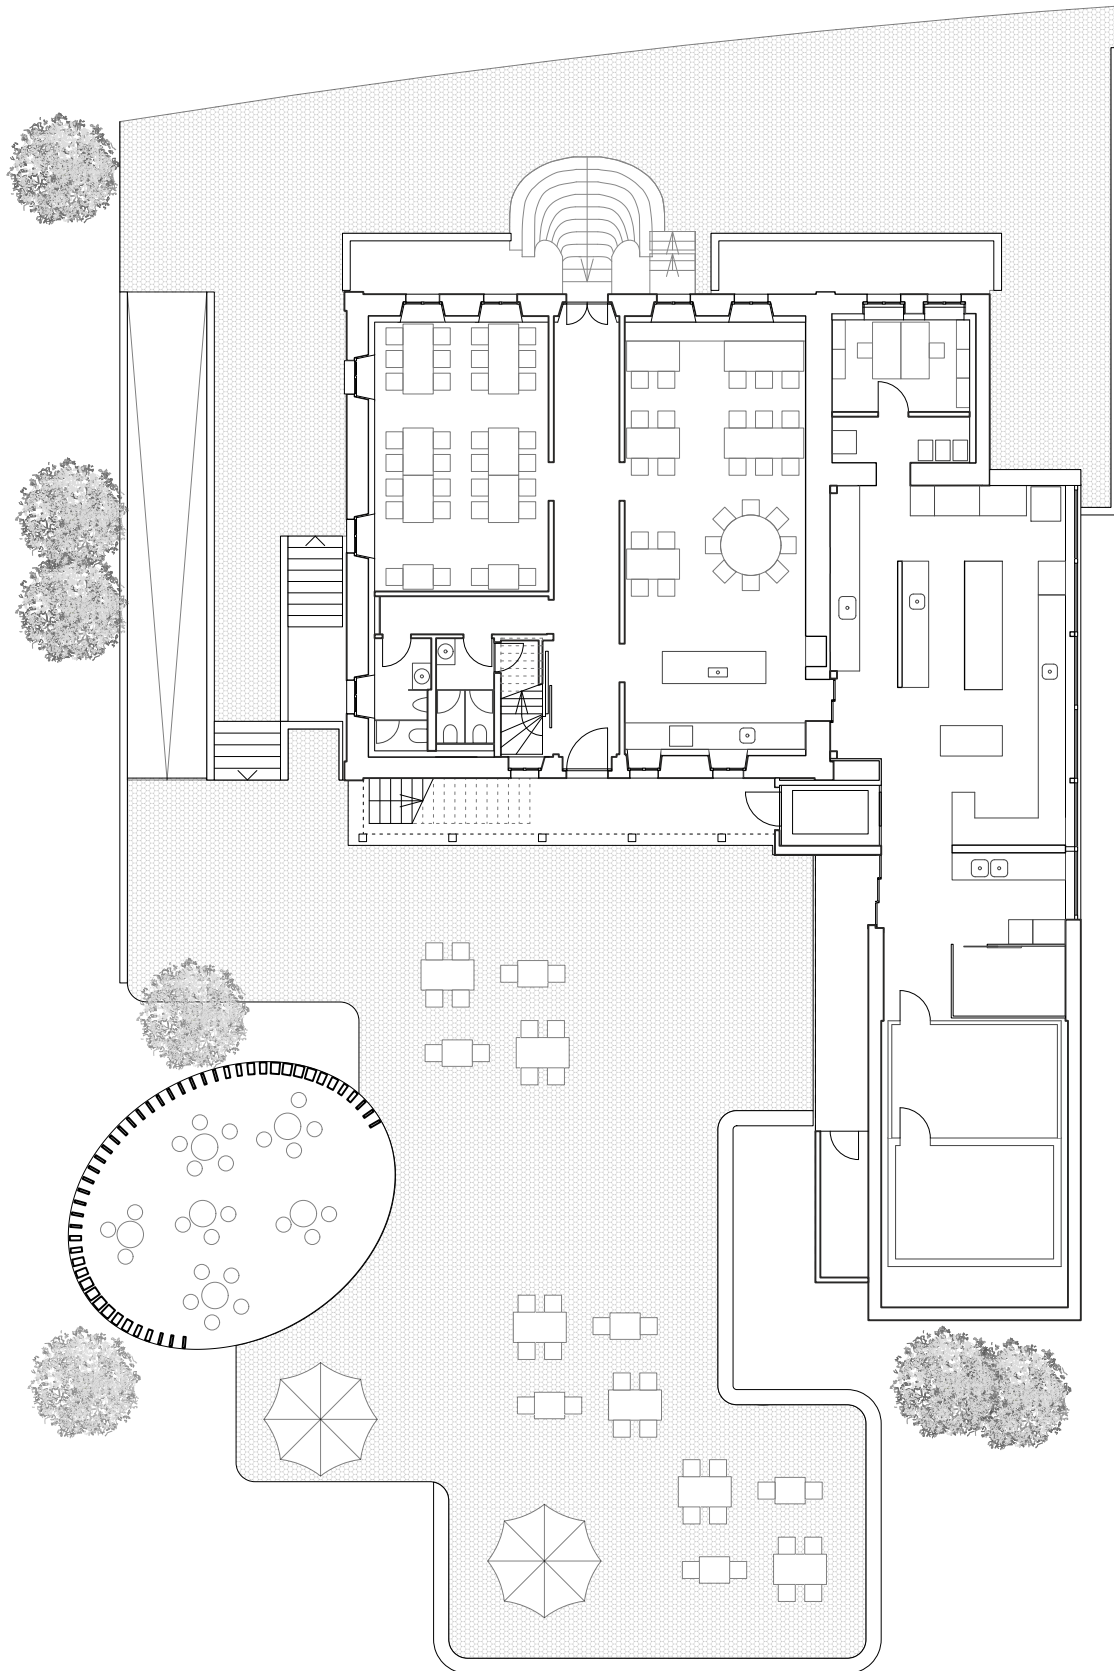

0 10