



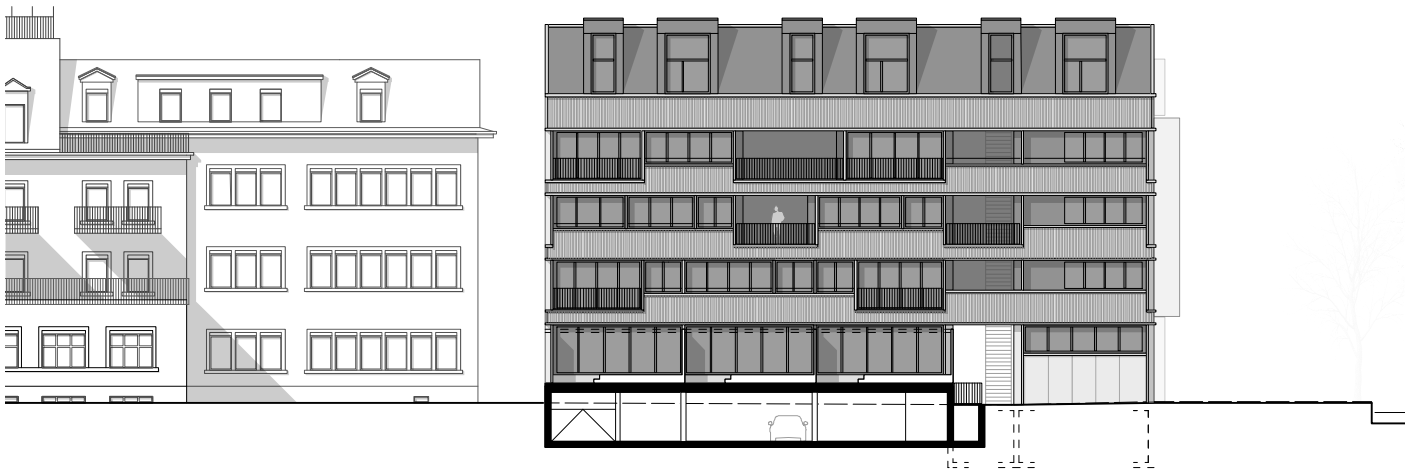


Strassenfassade



Hoffassade

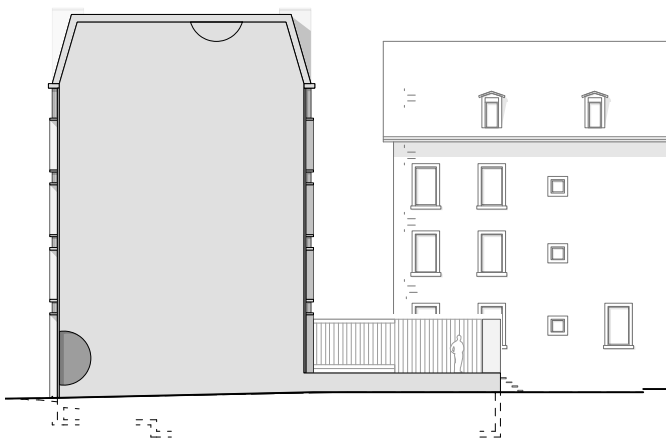

Stirnfassade zum Nachbarn

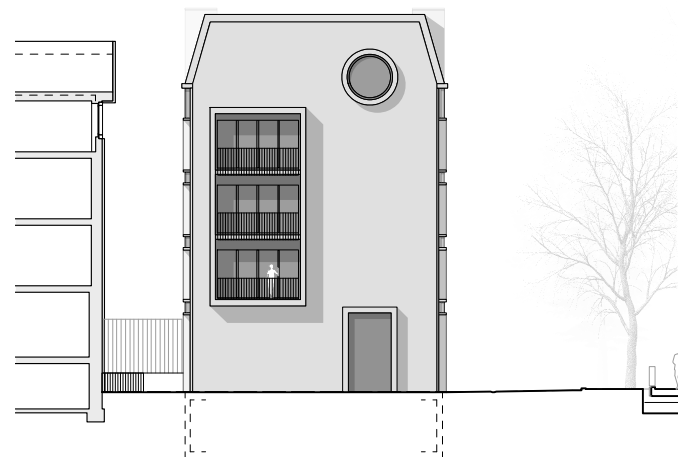

Stirnfassade zum Park